

Agenzia del Territorio
CATASTO FABBRICATI
Ufficio Provinciale di
Milano

Dichiarazione protocollo n. 000557720 del 19/06/2003

Planimetria di u.i.u. in Comune di Triuggio

Via Garibaldi

civ. 10

Identificativi Catastali:

Sezione:

Foglio: 18

Particella: 232

Subalterno: 9

Compilata da:

Casiraghi Dario

Iscritto all'albo:

Geometri



Prov. Milano

N. 6779

Scheda n. 1

Scala 1:200

PIANTA PIANO PRIMO (SOTTOTETTO)

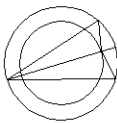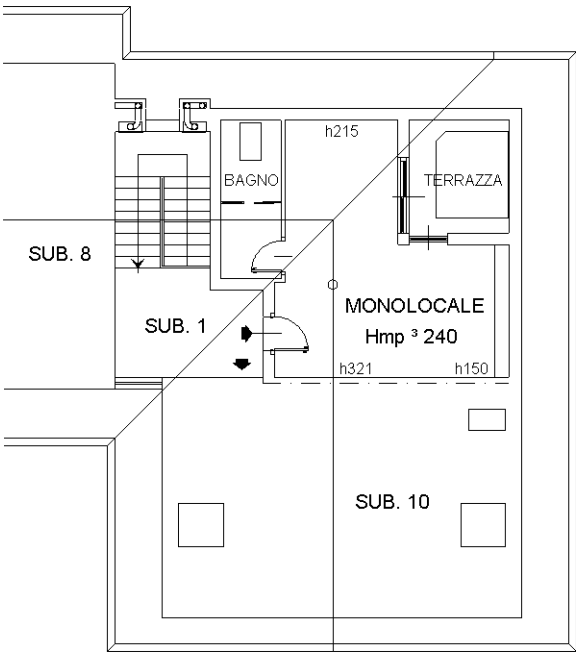

Ultima planimetria in atti