

**Agenzia del Territorio  
CATASTO FABBRICATI  
Ufficio Provinciale di  
Milano**

Identificativi Catastali:

Sezione:

Foglio:

Particella:

Subalterno:

Compilata da:



Iscritto all'albo:  
Architetti

Prov. Milano

N.

Scheda n. 1

Scala 1:200

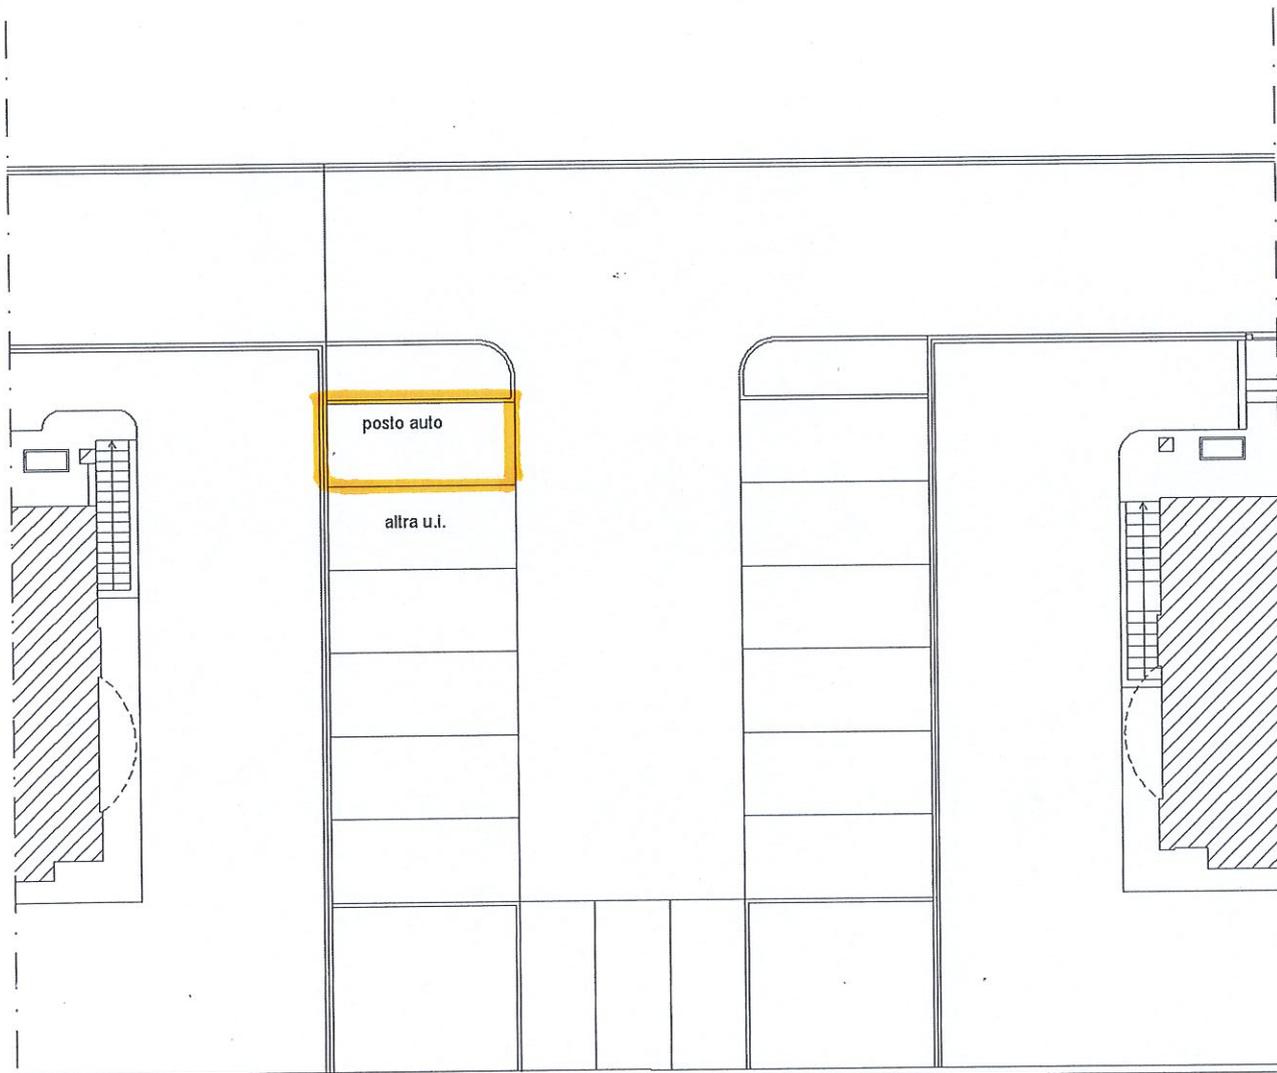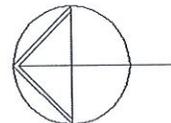

PIANTA PIANO TERRA

Triuggio

Catasto dei Fabbricati - Situazione al 27/05/2021 - Comune di TRIUGGIO (1434) -

Ultima planimetria in atti

Data: 27/05/2021 - n. T443423 - Richiedente: ZNCLSN79H16F704L

Totale schede: 1 - Formato di acquisizione: A4(210x297) - Formato stampa richiesto: A4(210x297)