

**Agenzia del Territorio
CATASTO FABBRICATI
Ufficio Provinciale di
Milano**

Dichiarazione protocollo n. 000647246 del 23/07/2003

Planimetria di u.i.u. in Comune di Triuggio

Identificativi Catastali:

Sezione:

Foglio:

Particella:

Subalterno:

Compilata da:



Iscritto all'albo:
Architetti

Prov. Milano

N.

Scheda n. 1

Scala 1:200

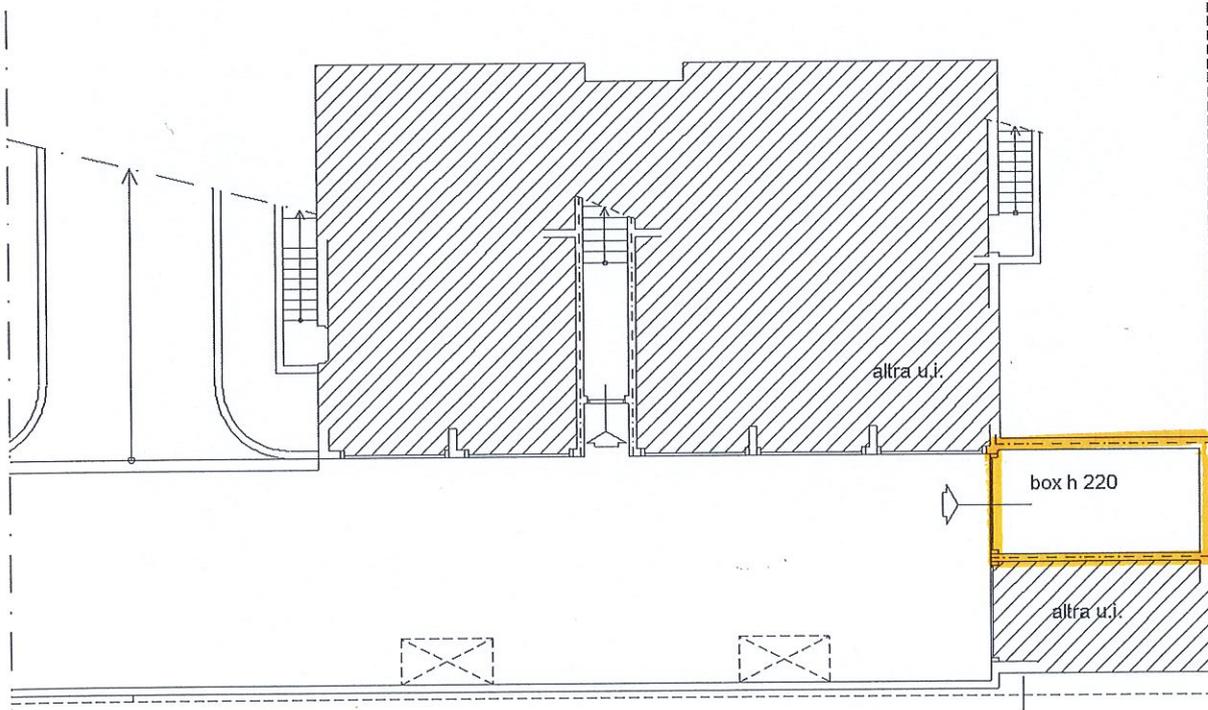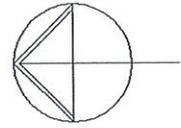

PIANTA PIANO INTERRATO

Ultima planimetria in atti

Data: 27/05/2021 - n. T443424 - Richiedente: ZNCLSN79H16F704L

Catasto dei Fabbricati - Situazione al 27/05/2021 - Comune di TRIUGGIO (L434)

truetto

Catasto dei Fabbricati - Situazione al 27/05/2021 - Comune di TRIUGGIO (L434)