

Agenzia del Territorio
CATASTO FABBRICATI
Ufficio Provinciale di
Milano

Dichiarazione protocollo n. MI1240460 del 02/11/2011


Planimetria di u.i.u. in Comune di Biassono

Via Padania

civ. 19


Scheda n. 1 Scala 1:200

PIANTA PIANO TERZO

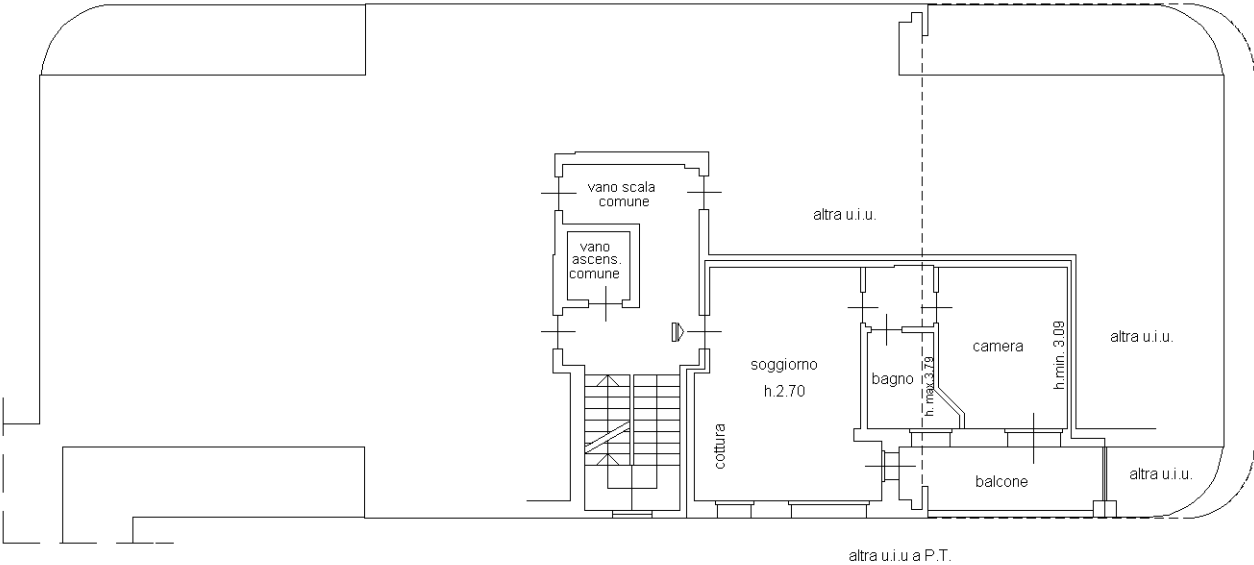

PIANTA PIANO S1 (interrato)

H. = mt. 2,40

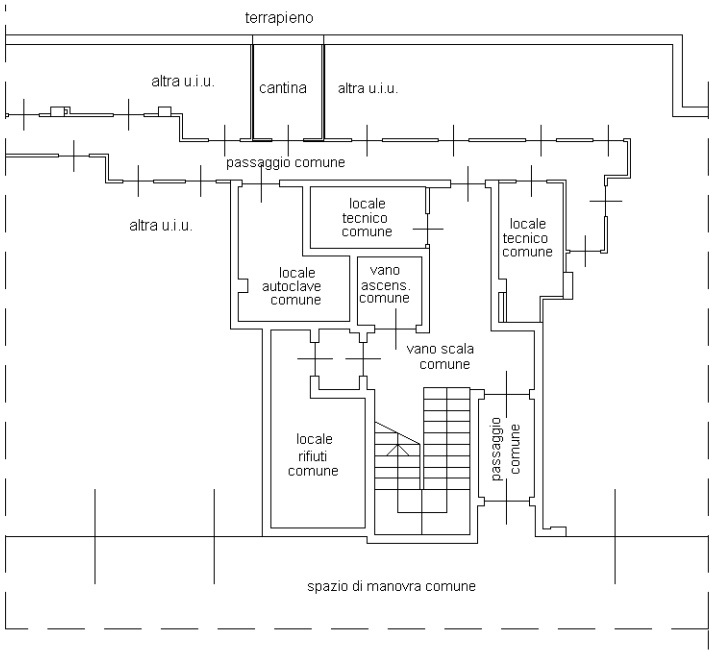

ORIENTAMENTO



Ultima planimetria in atti