



Dichiarazione protocollo n. 000066736 del 28/01/2003
Planimetria di u.i.u. in Comune di Sovico
Via Don Guanella
civ.

Agenzia del Territorio
CATASTO FABBRICATI
Ufficio provinciale di
Milano


Scheda n.11
Scala 1: 200

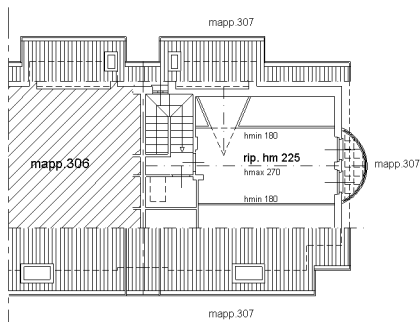


PIANTA PIANO SECONDO SOTTOTETTO

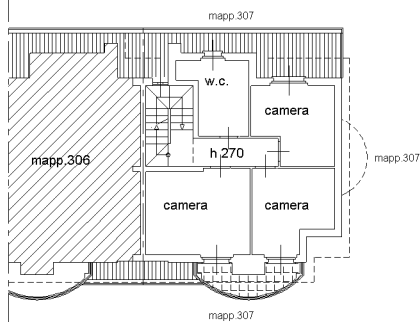

PIANTA PIANO PRIMO

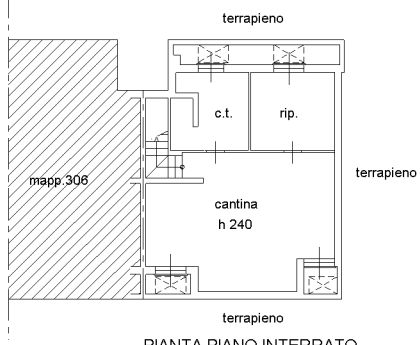

PIANTA PIANO INTERRATO

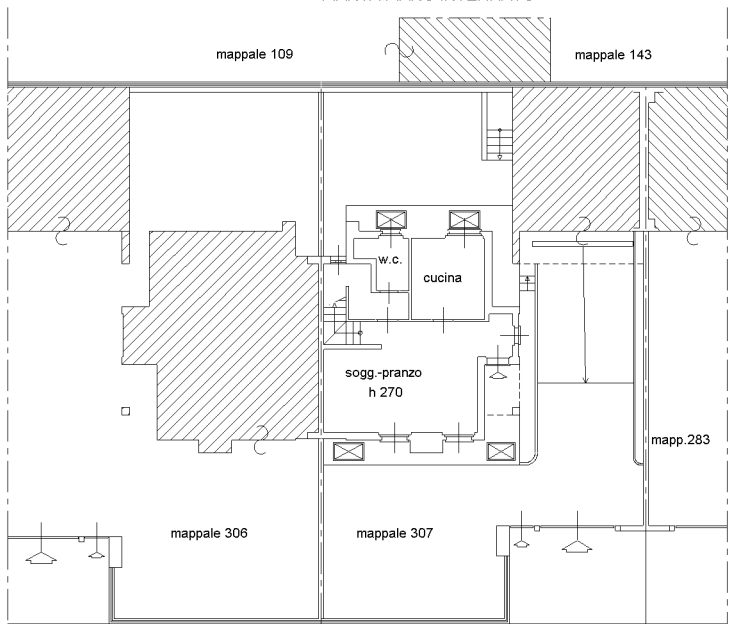

PIANTA PIANO TERRA

10 metri

Ultima planimetria in atti

Agenzia del Territorio
CATASTO FABBRICATI
Ufficio Provinciale di
Milano

Dichiarazione protocollo n. 000066736 del 28/01/2003

Planimetria di u.i.u. in Comune di Sovico

Via Don Guanella

civ.

Identificativi Catastali:

Sezione:

Foglio: 1

Particella: 307

Subalterno: 2

Compilata da:

Rossi Simpliciano

Iscritto all'albo:


Ingegneri

Prov. Milano

N. 9487

Scheda n. 1

Scala 1:200

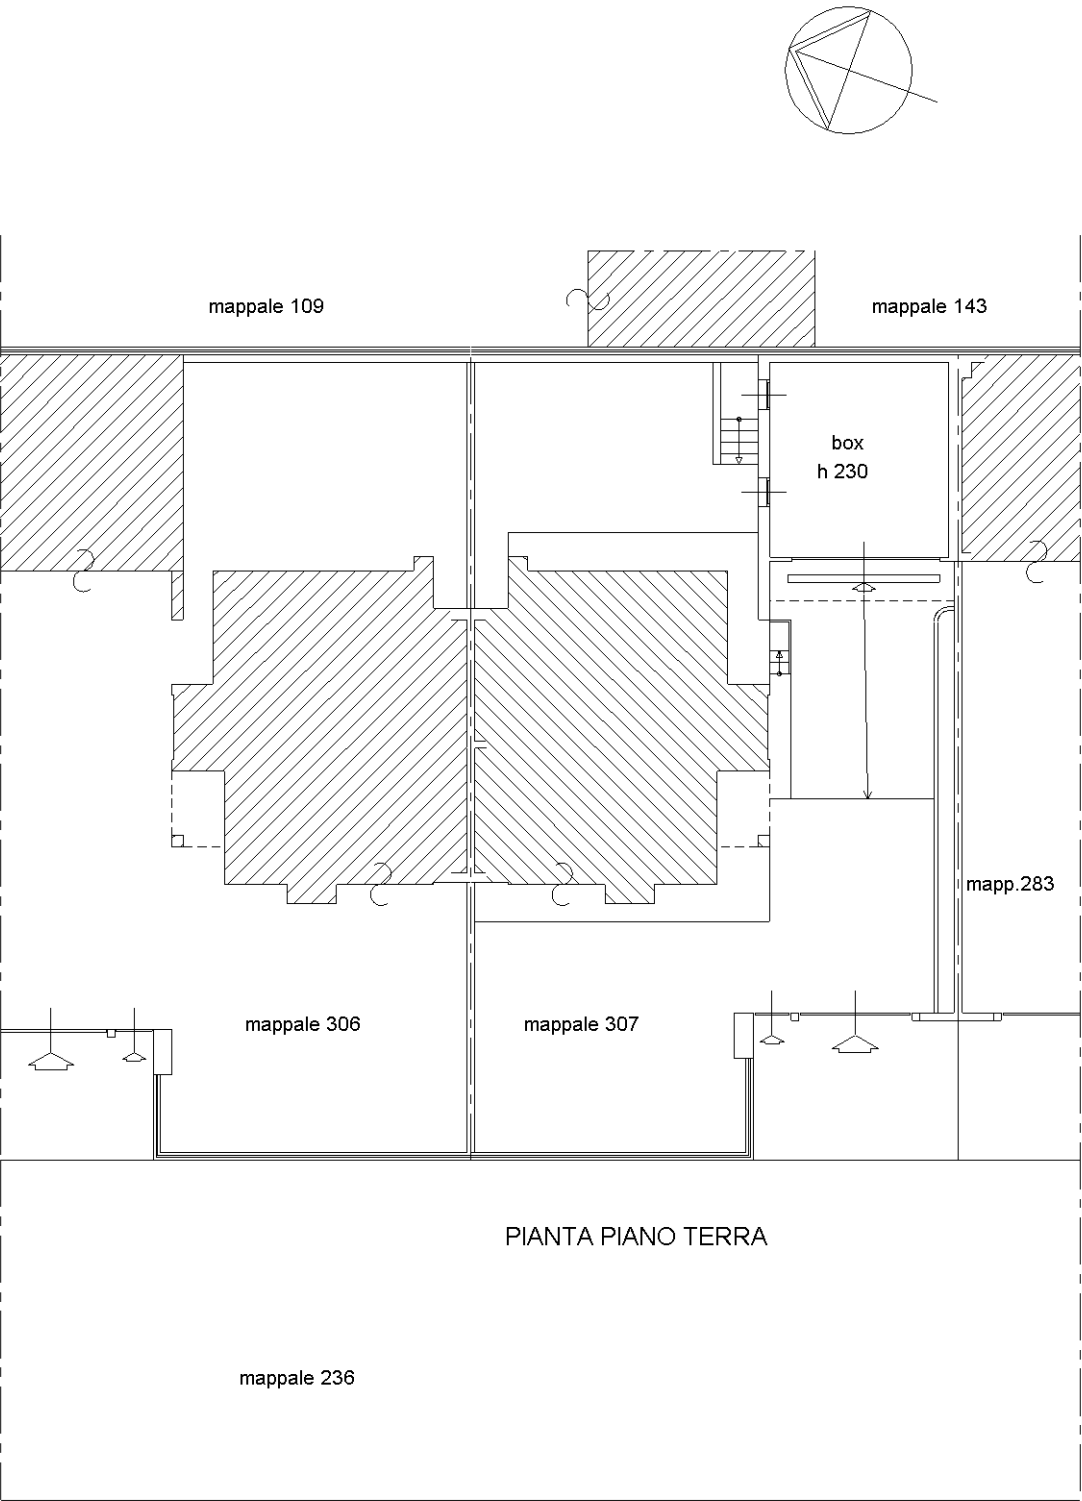

PIANTA PIANO TERRA

Ultima planimetria in atti