

Agenzia delle Entrate
CATASTO FABBRICATI
Ufficio Provinciale di
Milano

Dichiarazione protocollo n. MI0452645 del 02/07/2025

Comune di Lissone

Via Mentana

civ. 110

Identificativi Catastali:

Sezione:

Foglio: 41

Particella: 54

Subalterno: 712

Compilata da:
Suriano Rocco

Iscritto all'albo:
Geometri


Prov. Monza E Brianza

N. 1413

Planimetria

Scheda n. 1

Scala 1:200

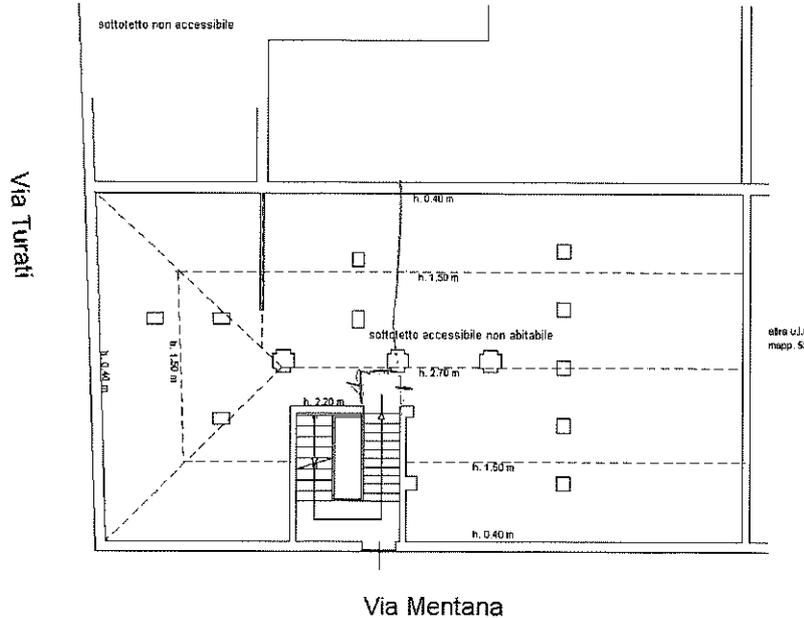

PIANO SECONDO (sottotetto)

Ultima planimetria in atti

Data: 04/07/2025 - n. T6315 - Richiedente: SRNRCC91L23F704J

Totale schede: 1 - Formato di acquisizione: A4(210x297) - Formato stampa richiesto: A4(210x297)

Catasto dei Fabbricati - Situazione al 04/07/2025 - Comune di LISSONE(E617) - < Foglio 41 - Particella 54 - Subalterno 712 >
VIA MENTANA n. 110 Piano 2

