

**Agenzia del Territorio
CATASTO FABBRICATI
Ufficio Provinciale di
Milano**

Dichiarazione protocollo n. MI0036902 del 18/01/2005

Planimetria di u.i.u. in Comune di Monza

Via Monti E Tognetti

civ. 15

Identificativi Catastali:

Sezione:

Foglio: 27

Particella: 232

Subalterno: 704

Compilata da:

Tavecchio Massimo

Iscritto all'albo:

Geometri


Prov. Milano

N. 8602


Scheda n. 1

Scala 1:200

Abitazione Piano Primo

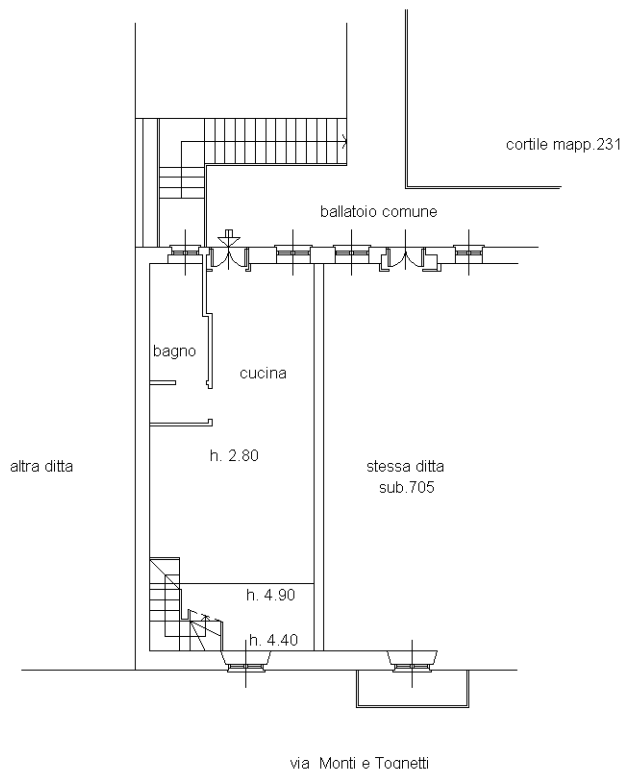

Piano Secondo

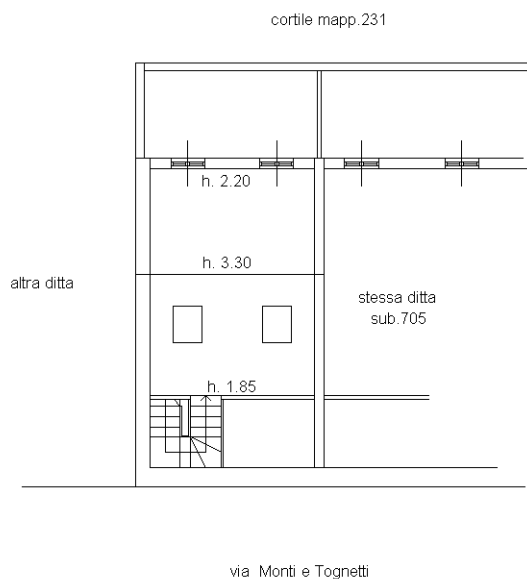

Ultima planimetria in atti

Catasto dei Fabbricati - Situazione al 23/12/2021 - Comune di MONZA (F704) - < Foglio: 27 - Particella: 232 - Subalterno: 704 >
VIA MONTI E TOGNETTI n. 15 piano: 1-2;