


PARTICOLARI BOX AUTO ESTERNI
PIANTA PIANO TERRA

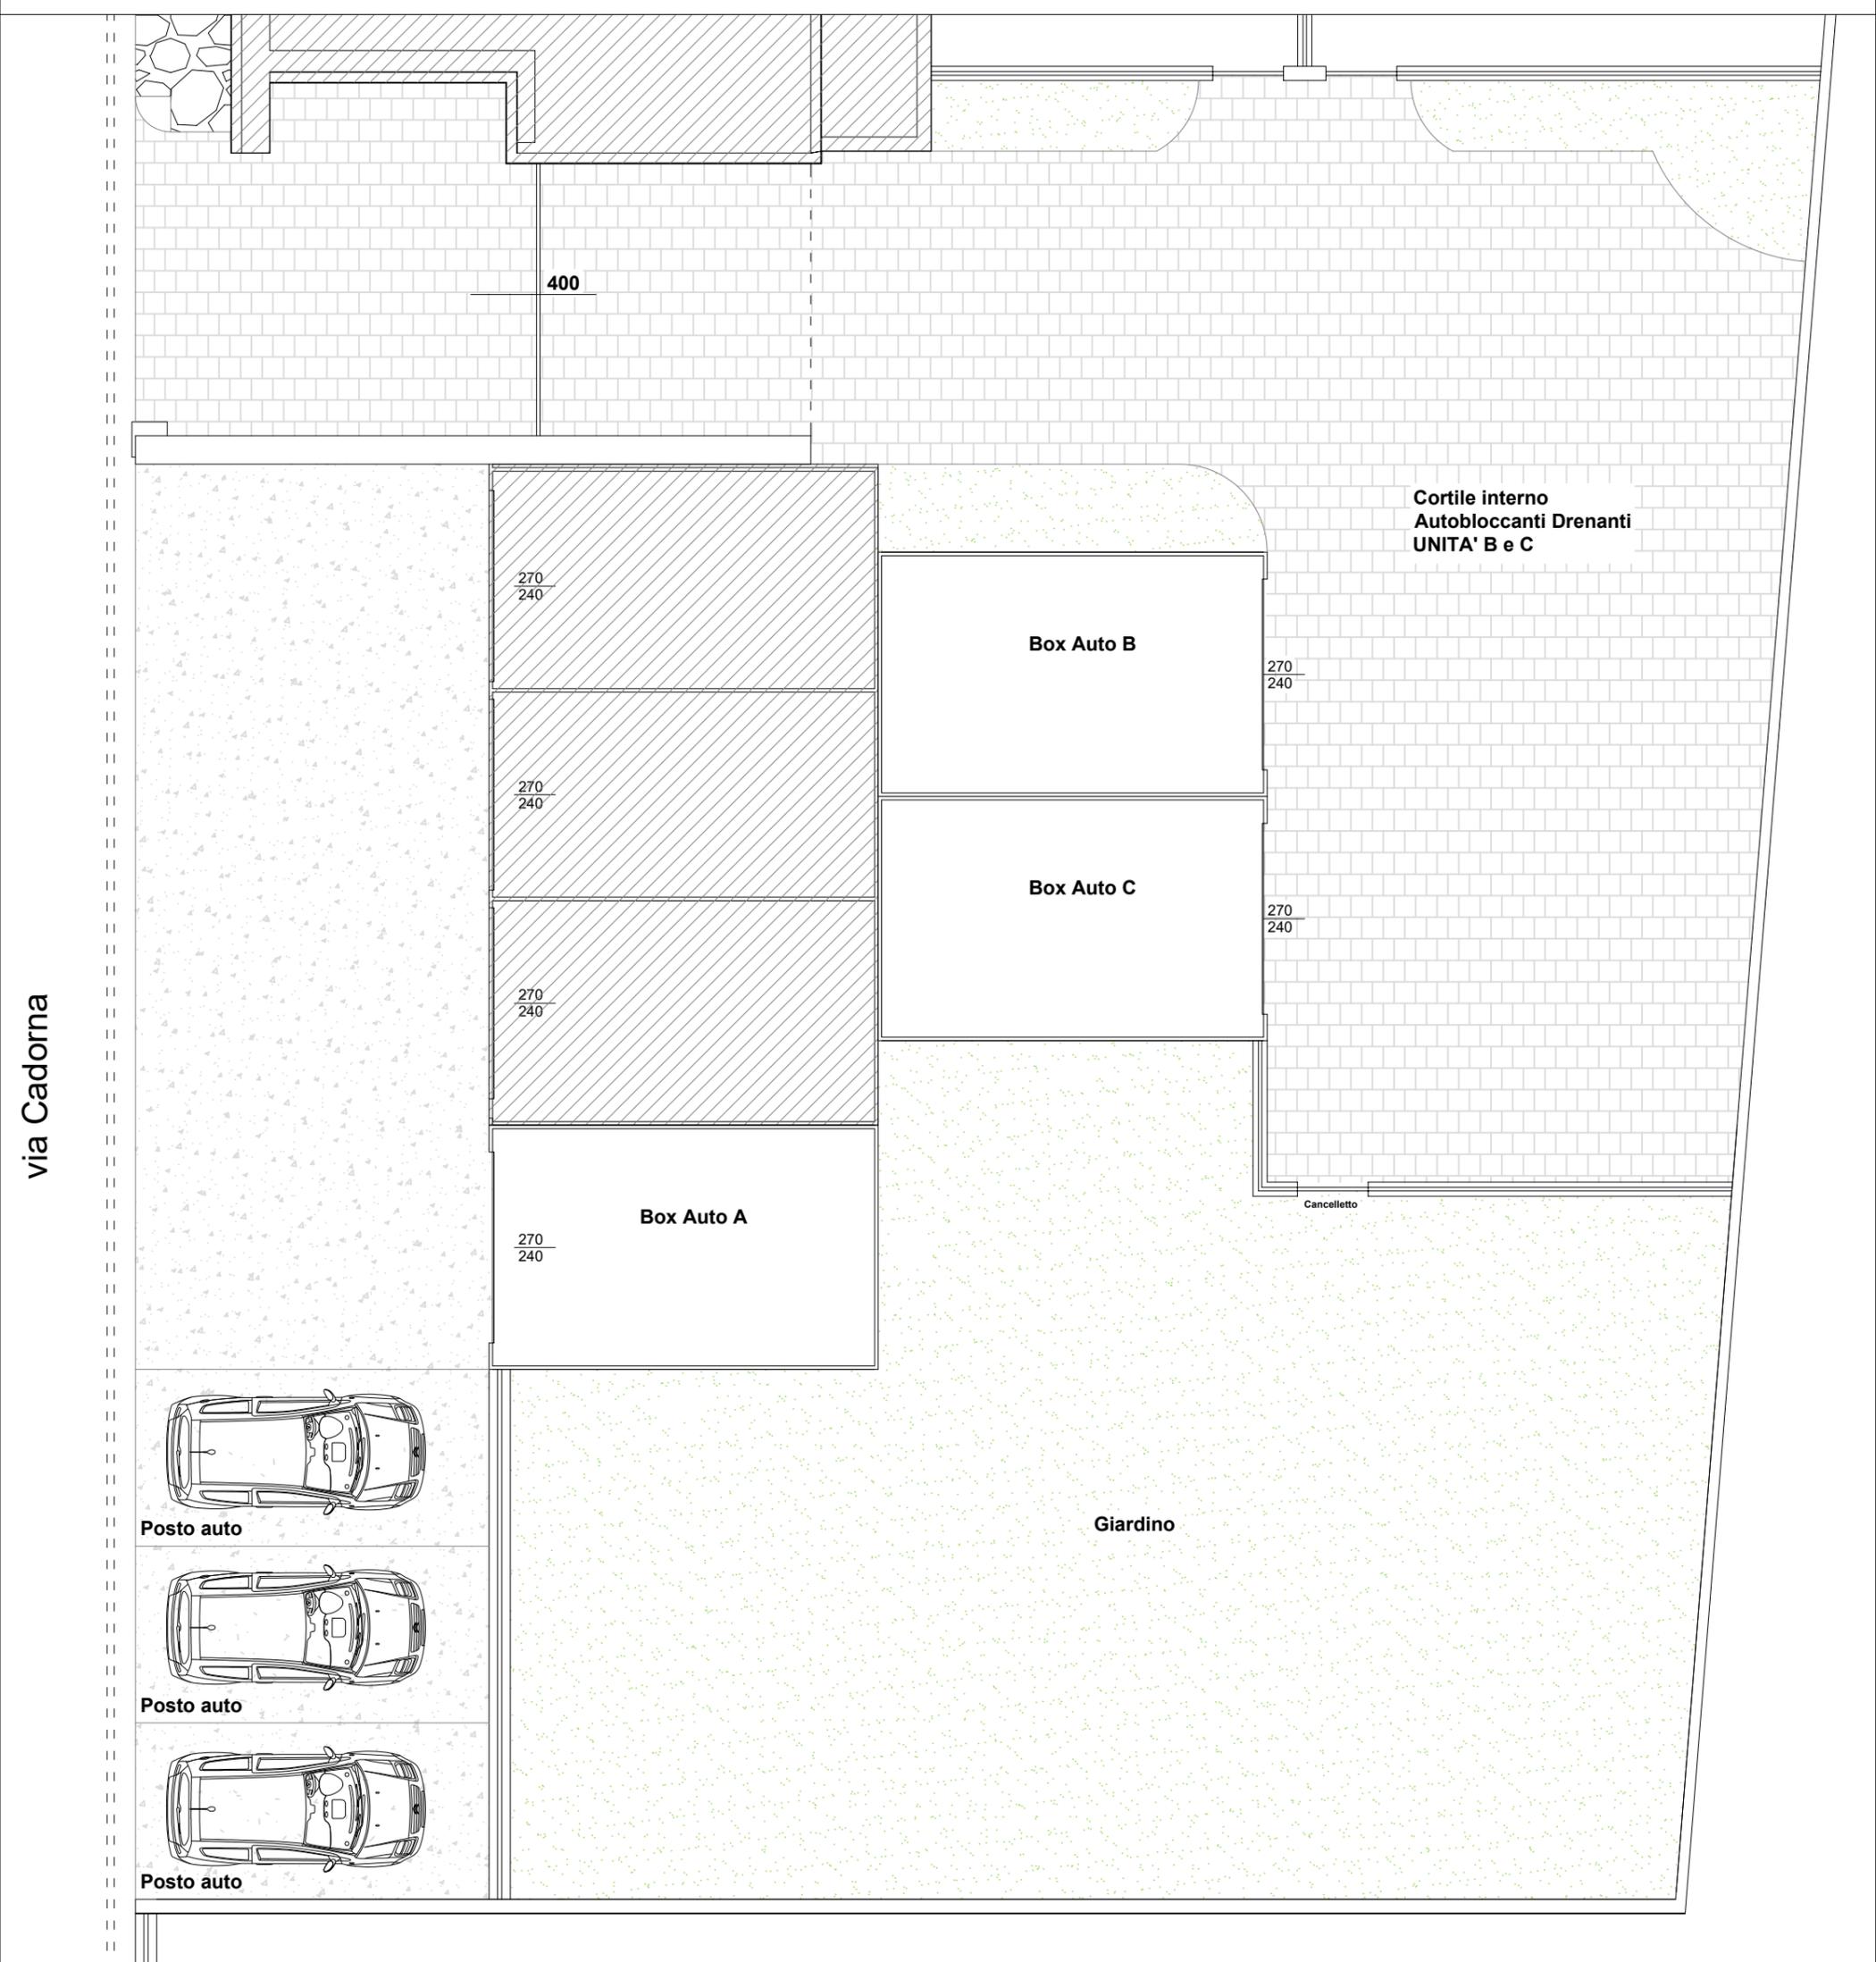

400

270
240

Box Auto B

270
240

Cortile interno
Autobloccanti Drenanti
UNITA' B e C

270
240

Box Auto C

270
240

270
240

Box Auto A

270
240

Cancelletto

Giardino

Posto auto

Posto auto

Posto auto

via Cadorna