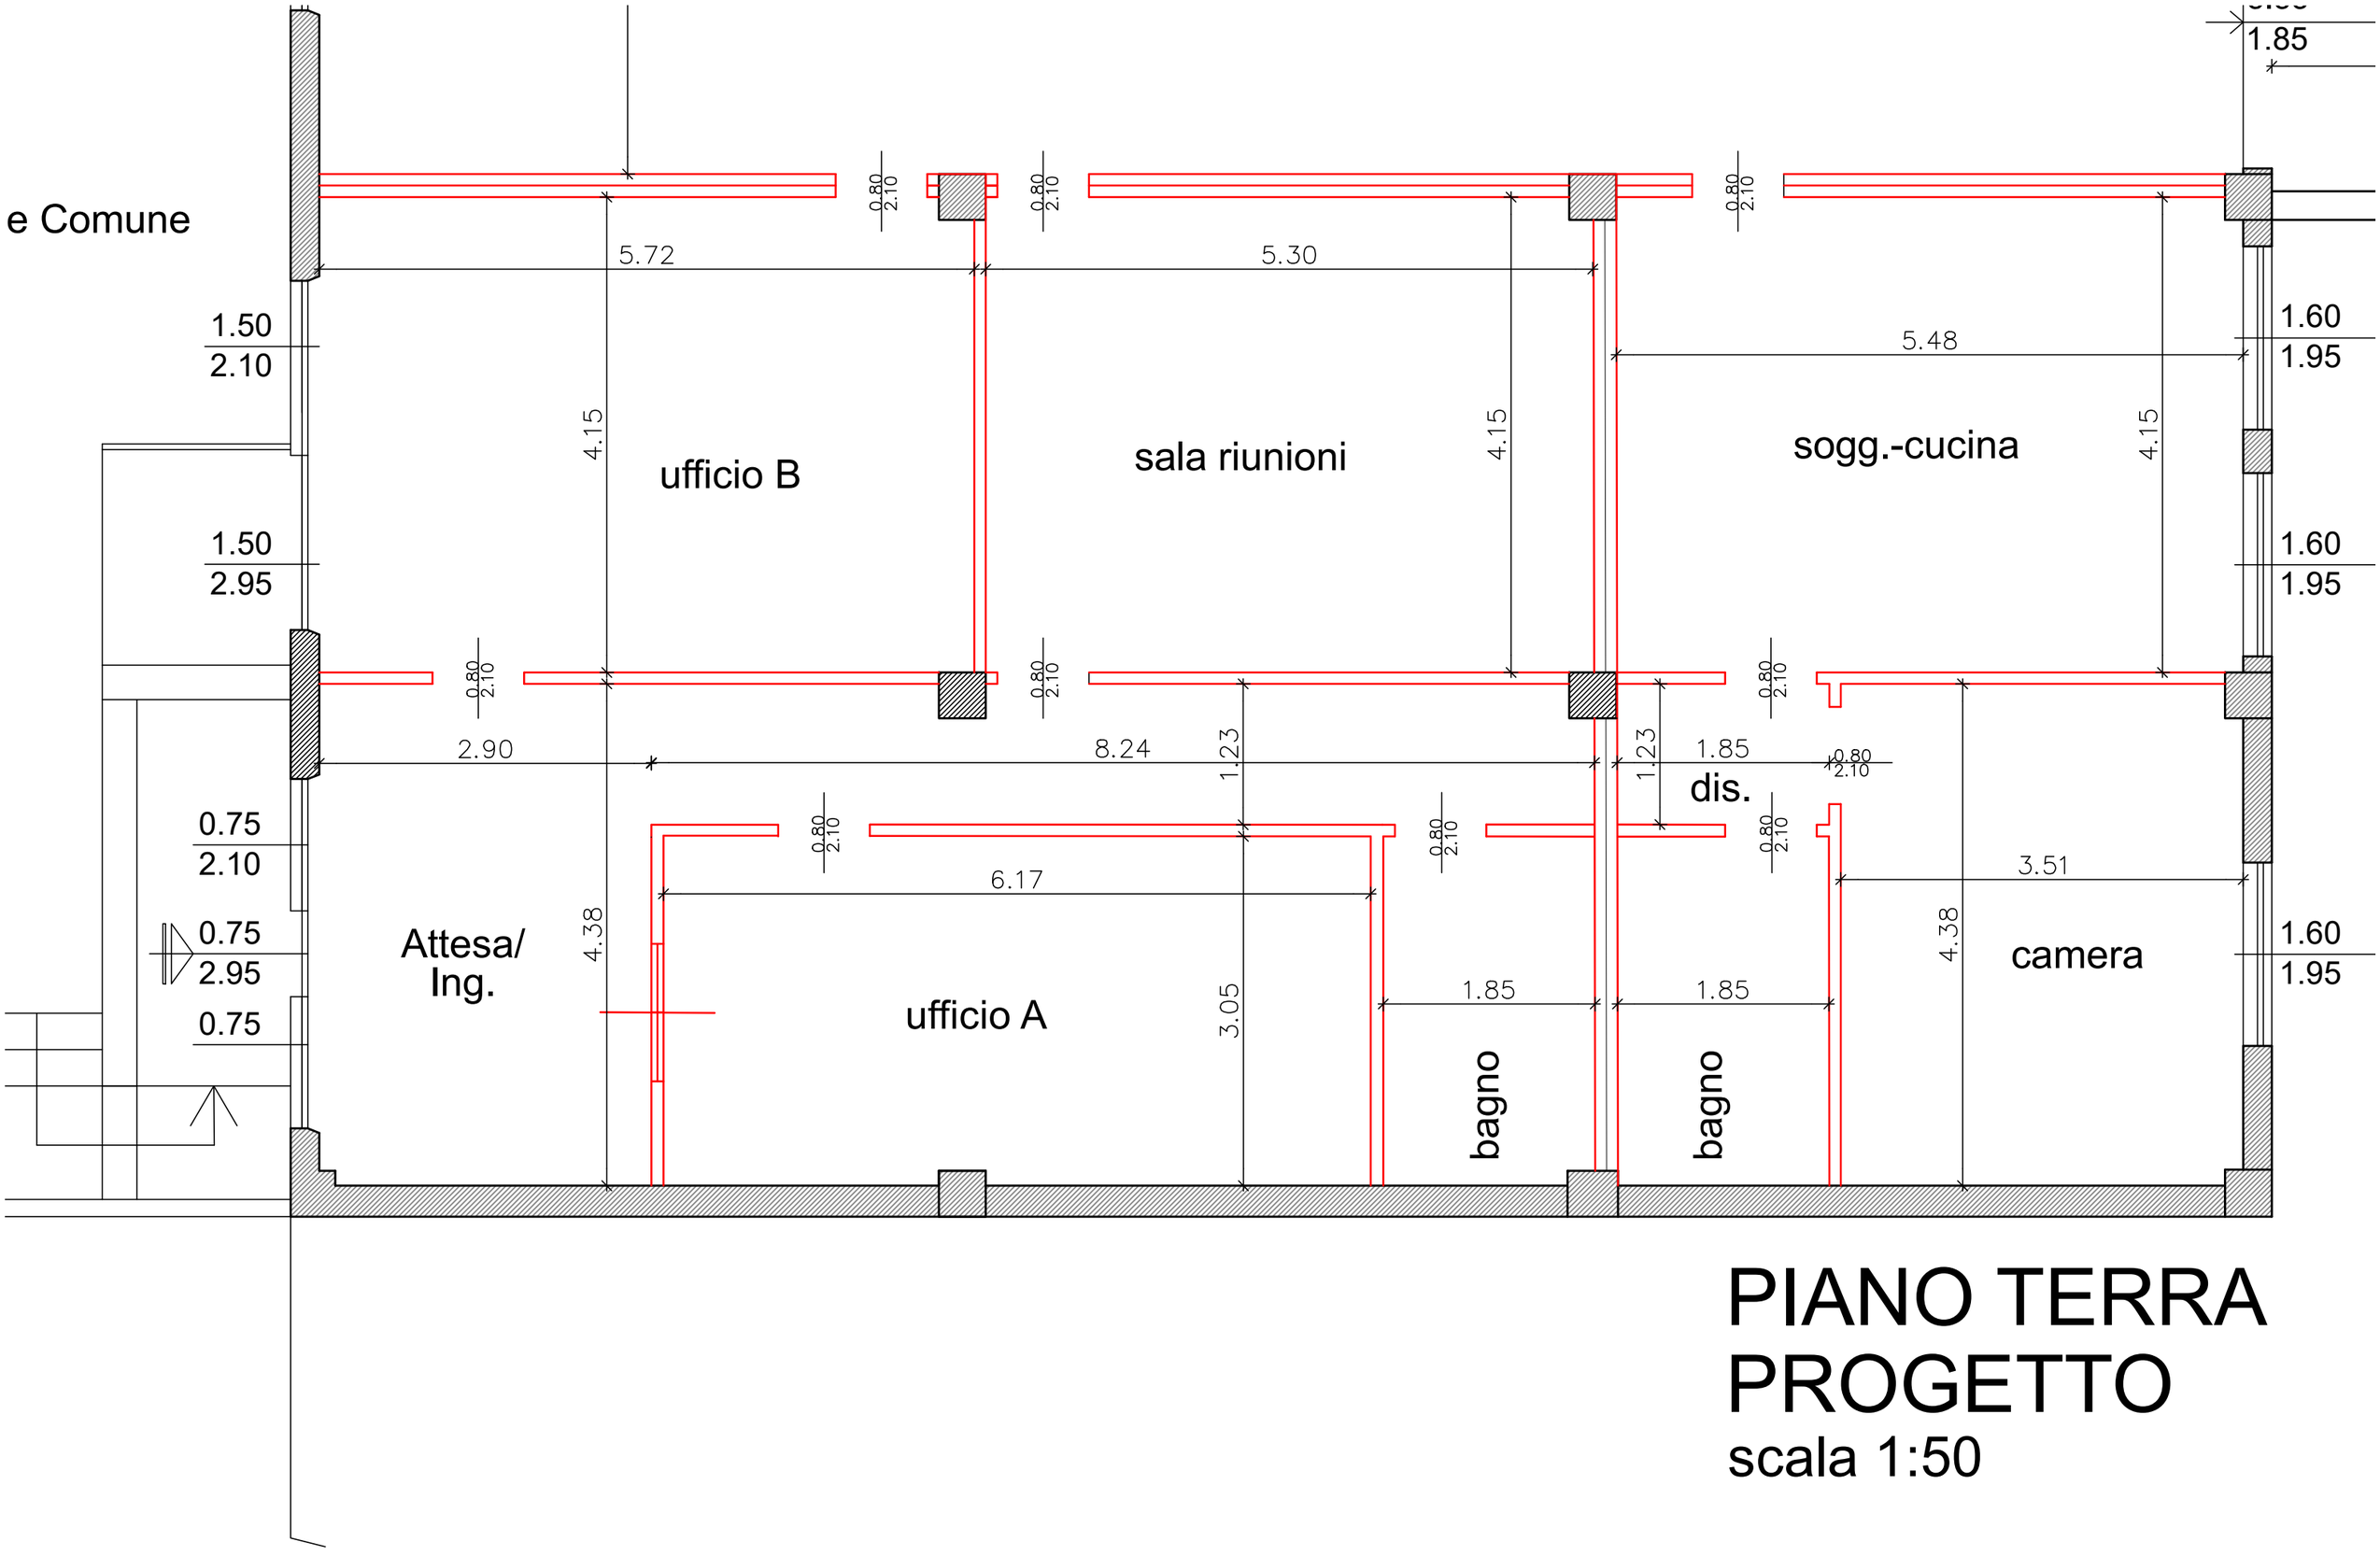

PIANO TERRA
PROGETTO
scala 1:50