


Agenzia del Territorio
CATASTO FABBRICATI
 Ufficio provinciale di
 Milano

Scala 1:200


Dichiarazione protocollo
 Planimetria di u.i.v. in Comune di Triuggio

Identificativi Catastali:
 Sezione:
 Foglio:
 Particella:
 Subalterno:


Compilata da:
 Iscritto all'albo:
 Geometri
 Prov. Monza e Brianza N.

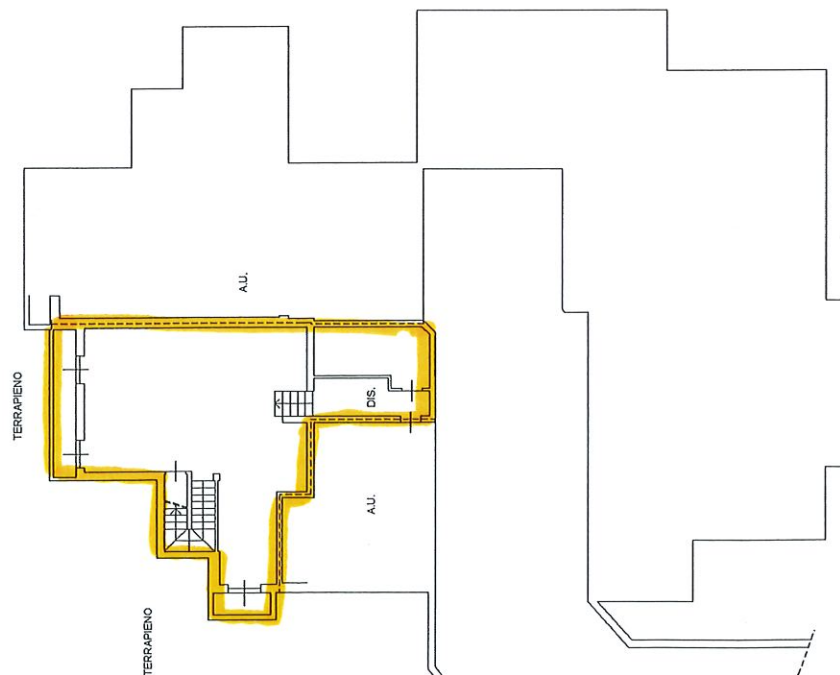

PIANO INTERRATO H 2.50

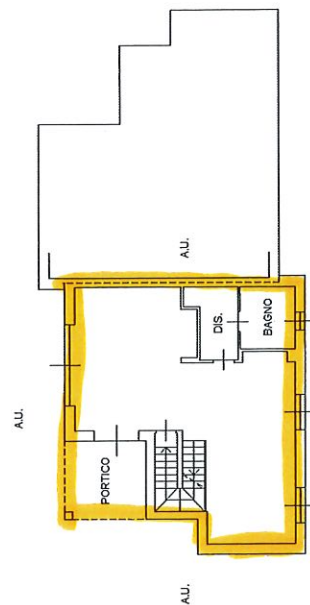

PIANO TERRA H 2.70

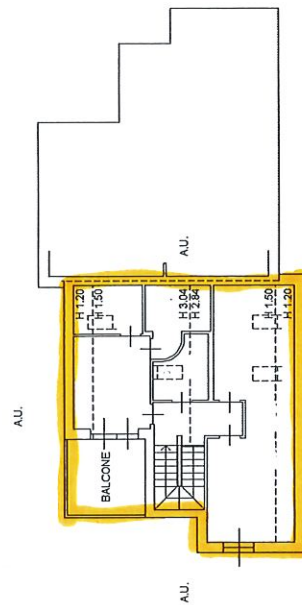

PIANO PRIMO



Subalterno: >

Particella: >

Foglio: >

Catasto dei Fabbricati - Situazione al 05/02/2021 - Comune di TRIUGGIO (L434) - <

Ultima planimetria in atti

Data: 05/02/2021 - n. T163842 - Richiedente: ZNCLSN79H16F704L

Totale schede: 1 Formato di acquisizione: A3(297x420) - Formato stampa richiesto: A4(210x297)