

Agenzia del Territorio  
**CATASTO FABBRICATI**  
Ufficio Provinciale di  
Milano

Dichiarazione protocollo n. MI0026790 del 18/01/2013

Planimetria di u.i.u. in Comune di Triuggio

Identificativi Catastali:

Sezione:

Foglio:

Particella:

Subalterno:

Compilata da:


Iscritto all'albo:  
Geometri

Prov. Monza E Brianza

Scheda n. 1

Scala 1:200

**Box**

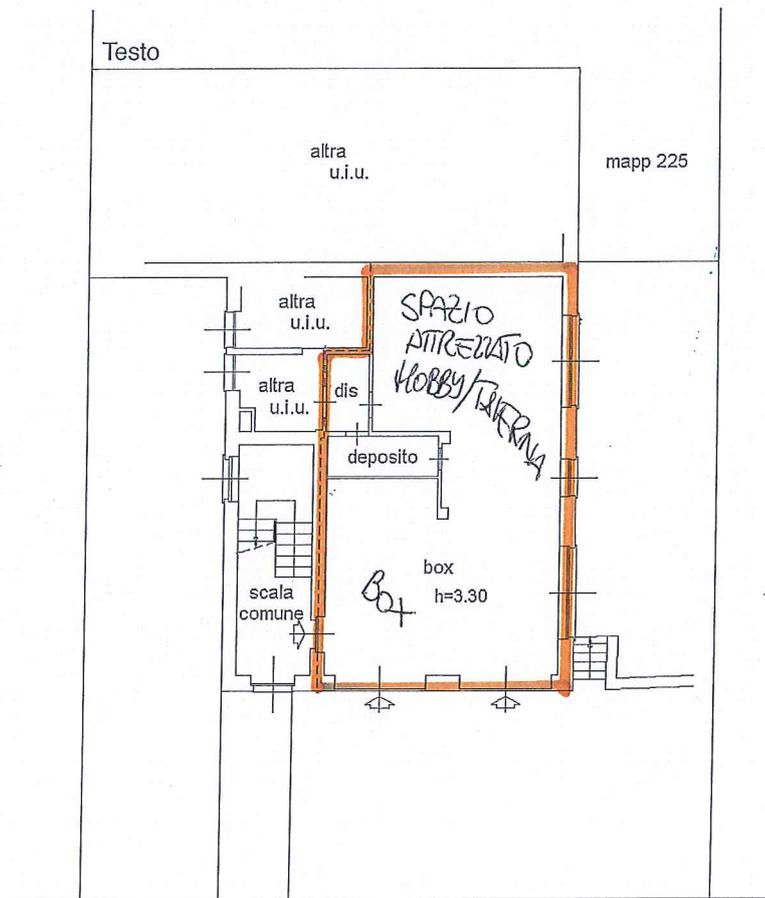

PIANO TERRA

Catasto dei Fabbricati - Situazione al 28/10/2016 - Comune di TRIUGGIO (L.434)



Ultima planimetria in atti

Data: 28/10/2016 - n. T210238 - Richiedente: GHLRST51S14F205D

Totale schede: 1 - Formato di acquisizione: A4(210x297) - Formato stampa richiesto: A4(210x297)