

**Agenzia del Territorio
CATASTO FABBRICATI
Ufficio Provinciale di
Milano**

Dichiarazione protocollo n. MI0092828 del 19/02/2004

Planimetria di u.i.u. in Comune di Triuggio

Via Belvedere

civ. SC

Identificativi Catastali:

Sezione:
Foglio: 14
Particella: 139
Subalterno: 18

Compilata da:
Cesana Tiziano


Iscritto all'albo:
Architetti

Prov. Milano

N. 4914

Scheda n. 1

Scala 1:200

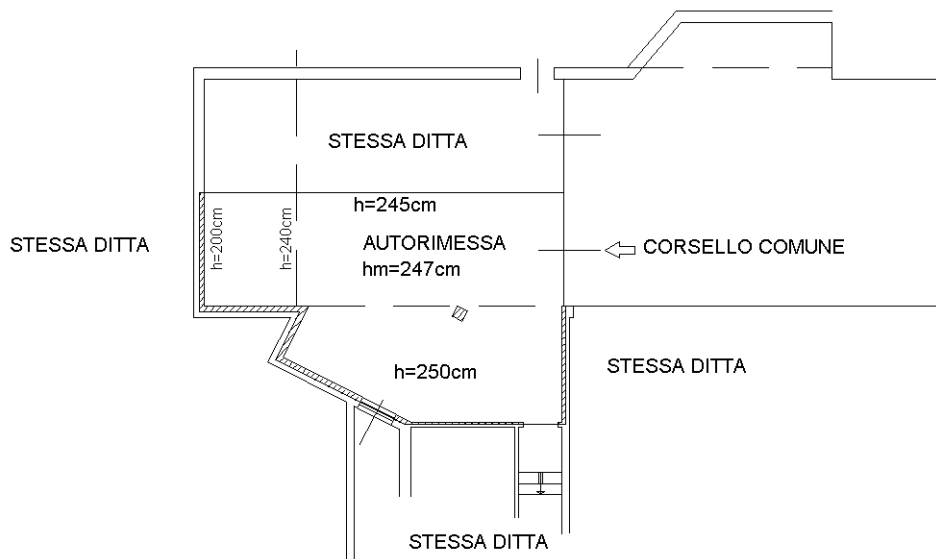

PIANO INTERRATO

ORIENTAMENTO



Ultima planimetria in atti