

**Agenzia del Territorio
CATASTO FABBRICATI
Ufficio Provinciale di
Milano**

Dichiarazione protocollo n. MI0620050 del 01/08/2012

Planimetria di u.i.u. in Comune di Triuggio

Identificativi Catastali:

Sezione:

Foglio:

Particella:

Subalterno:

Compilata da:


Iscritto all'albo:
Architetti

Prov. Monza E Brianza

N. 1209

Scheda n. 1

Scala 1:200

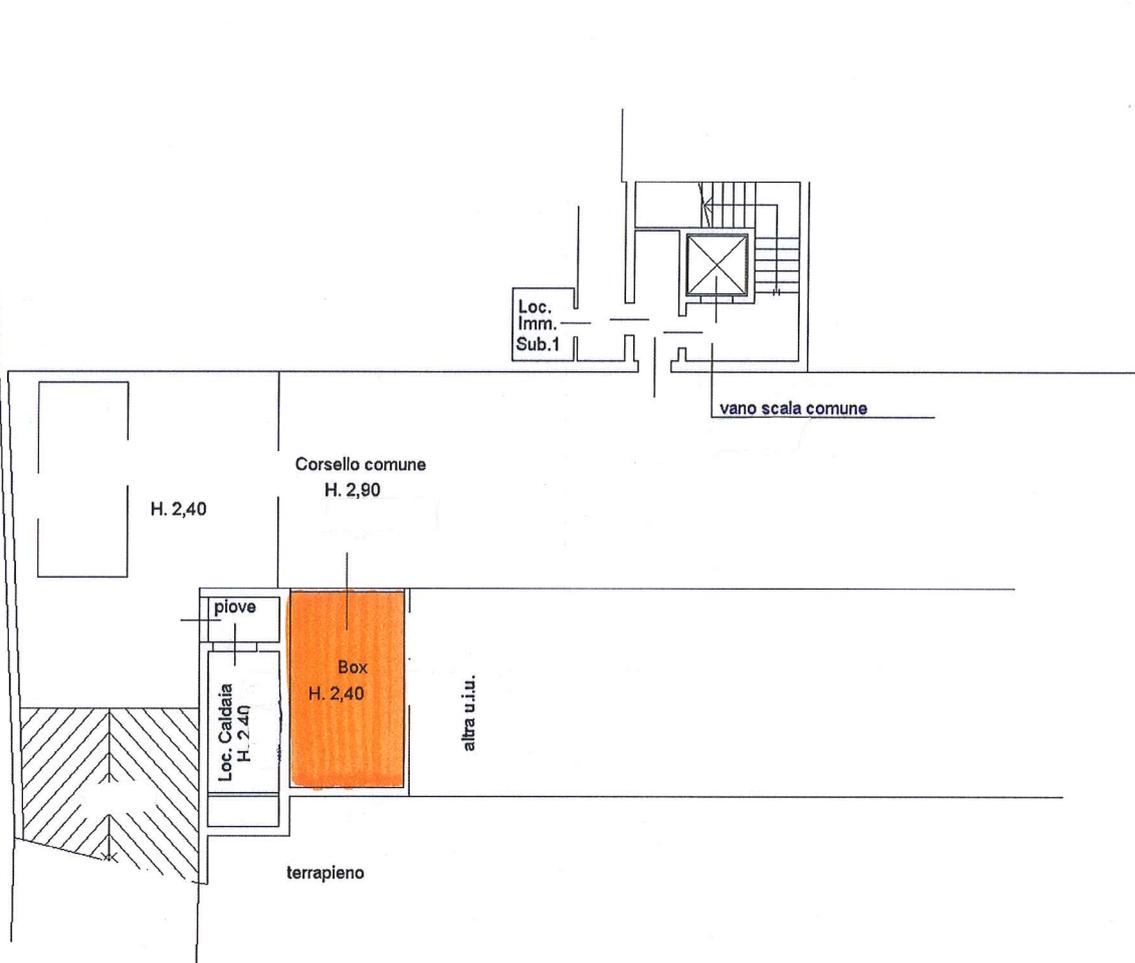

PIANO INTERRATO



Catasto dei Fabbricati - Situazione al 31/08/2020 - Comune di TRIUGGIO (L434) -

Ultima planimetria in atti

Data: 31/08/2020 - n. T158466 - Richiedente: ZNCLSN79H16F704L

Totale schede: 1 - Formato di acquisizione: A4(210x297) - Formato stampa richiesto: A4(210x297)