

**Agenzia delle Entrate**  
**CATASTO FABBRICATI**  
**Ufficio Provinciale di**  
**Milano**

Planimetria

Scheda n. 1 Scala 1:200

Dichiarazione protocollo n. MI0586670 del 01/09/2025

Comune di Triuggio

Via John Fitzgerald Kennedy

civ. 2

Identificativi Catastali:

Sezione:

Foglio: 29

Particella: 140

Subalterno: 705

Compilata da:


Villa Marco Luca

Iscritto all'albo:


Geometri

Prov. Monza E Brianza

N. 1002

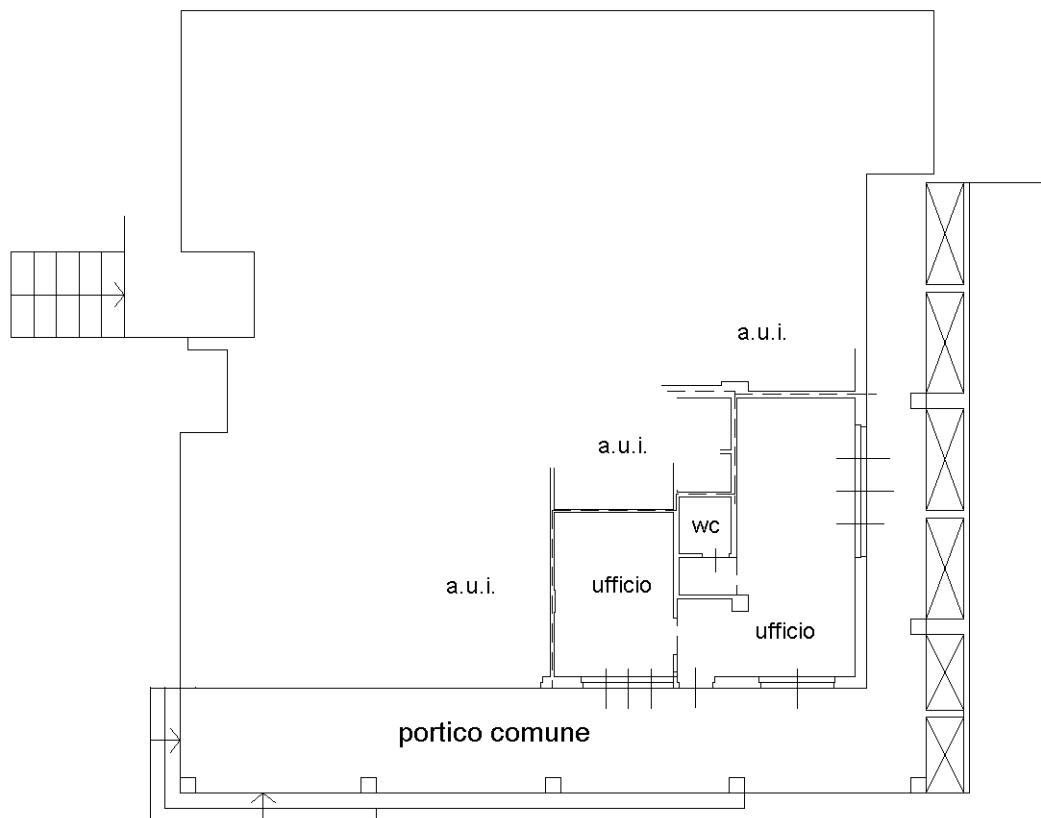

PIANO TERRA h = mt 3.40

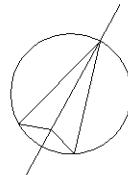

Ultima planimetria in atti

Data: 09/02/2026 - n. T51204 - Richiedente: ZNCLSN79H16F704L

Totale schede: 1 - Formato di acquisizione: A4(210x297) - Formato stampa richiesto: A4(210x297)