


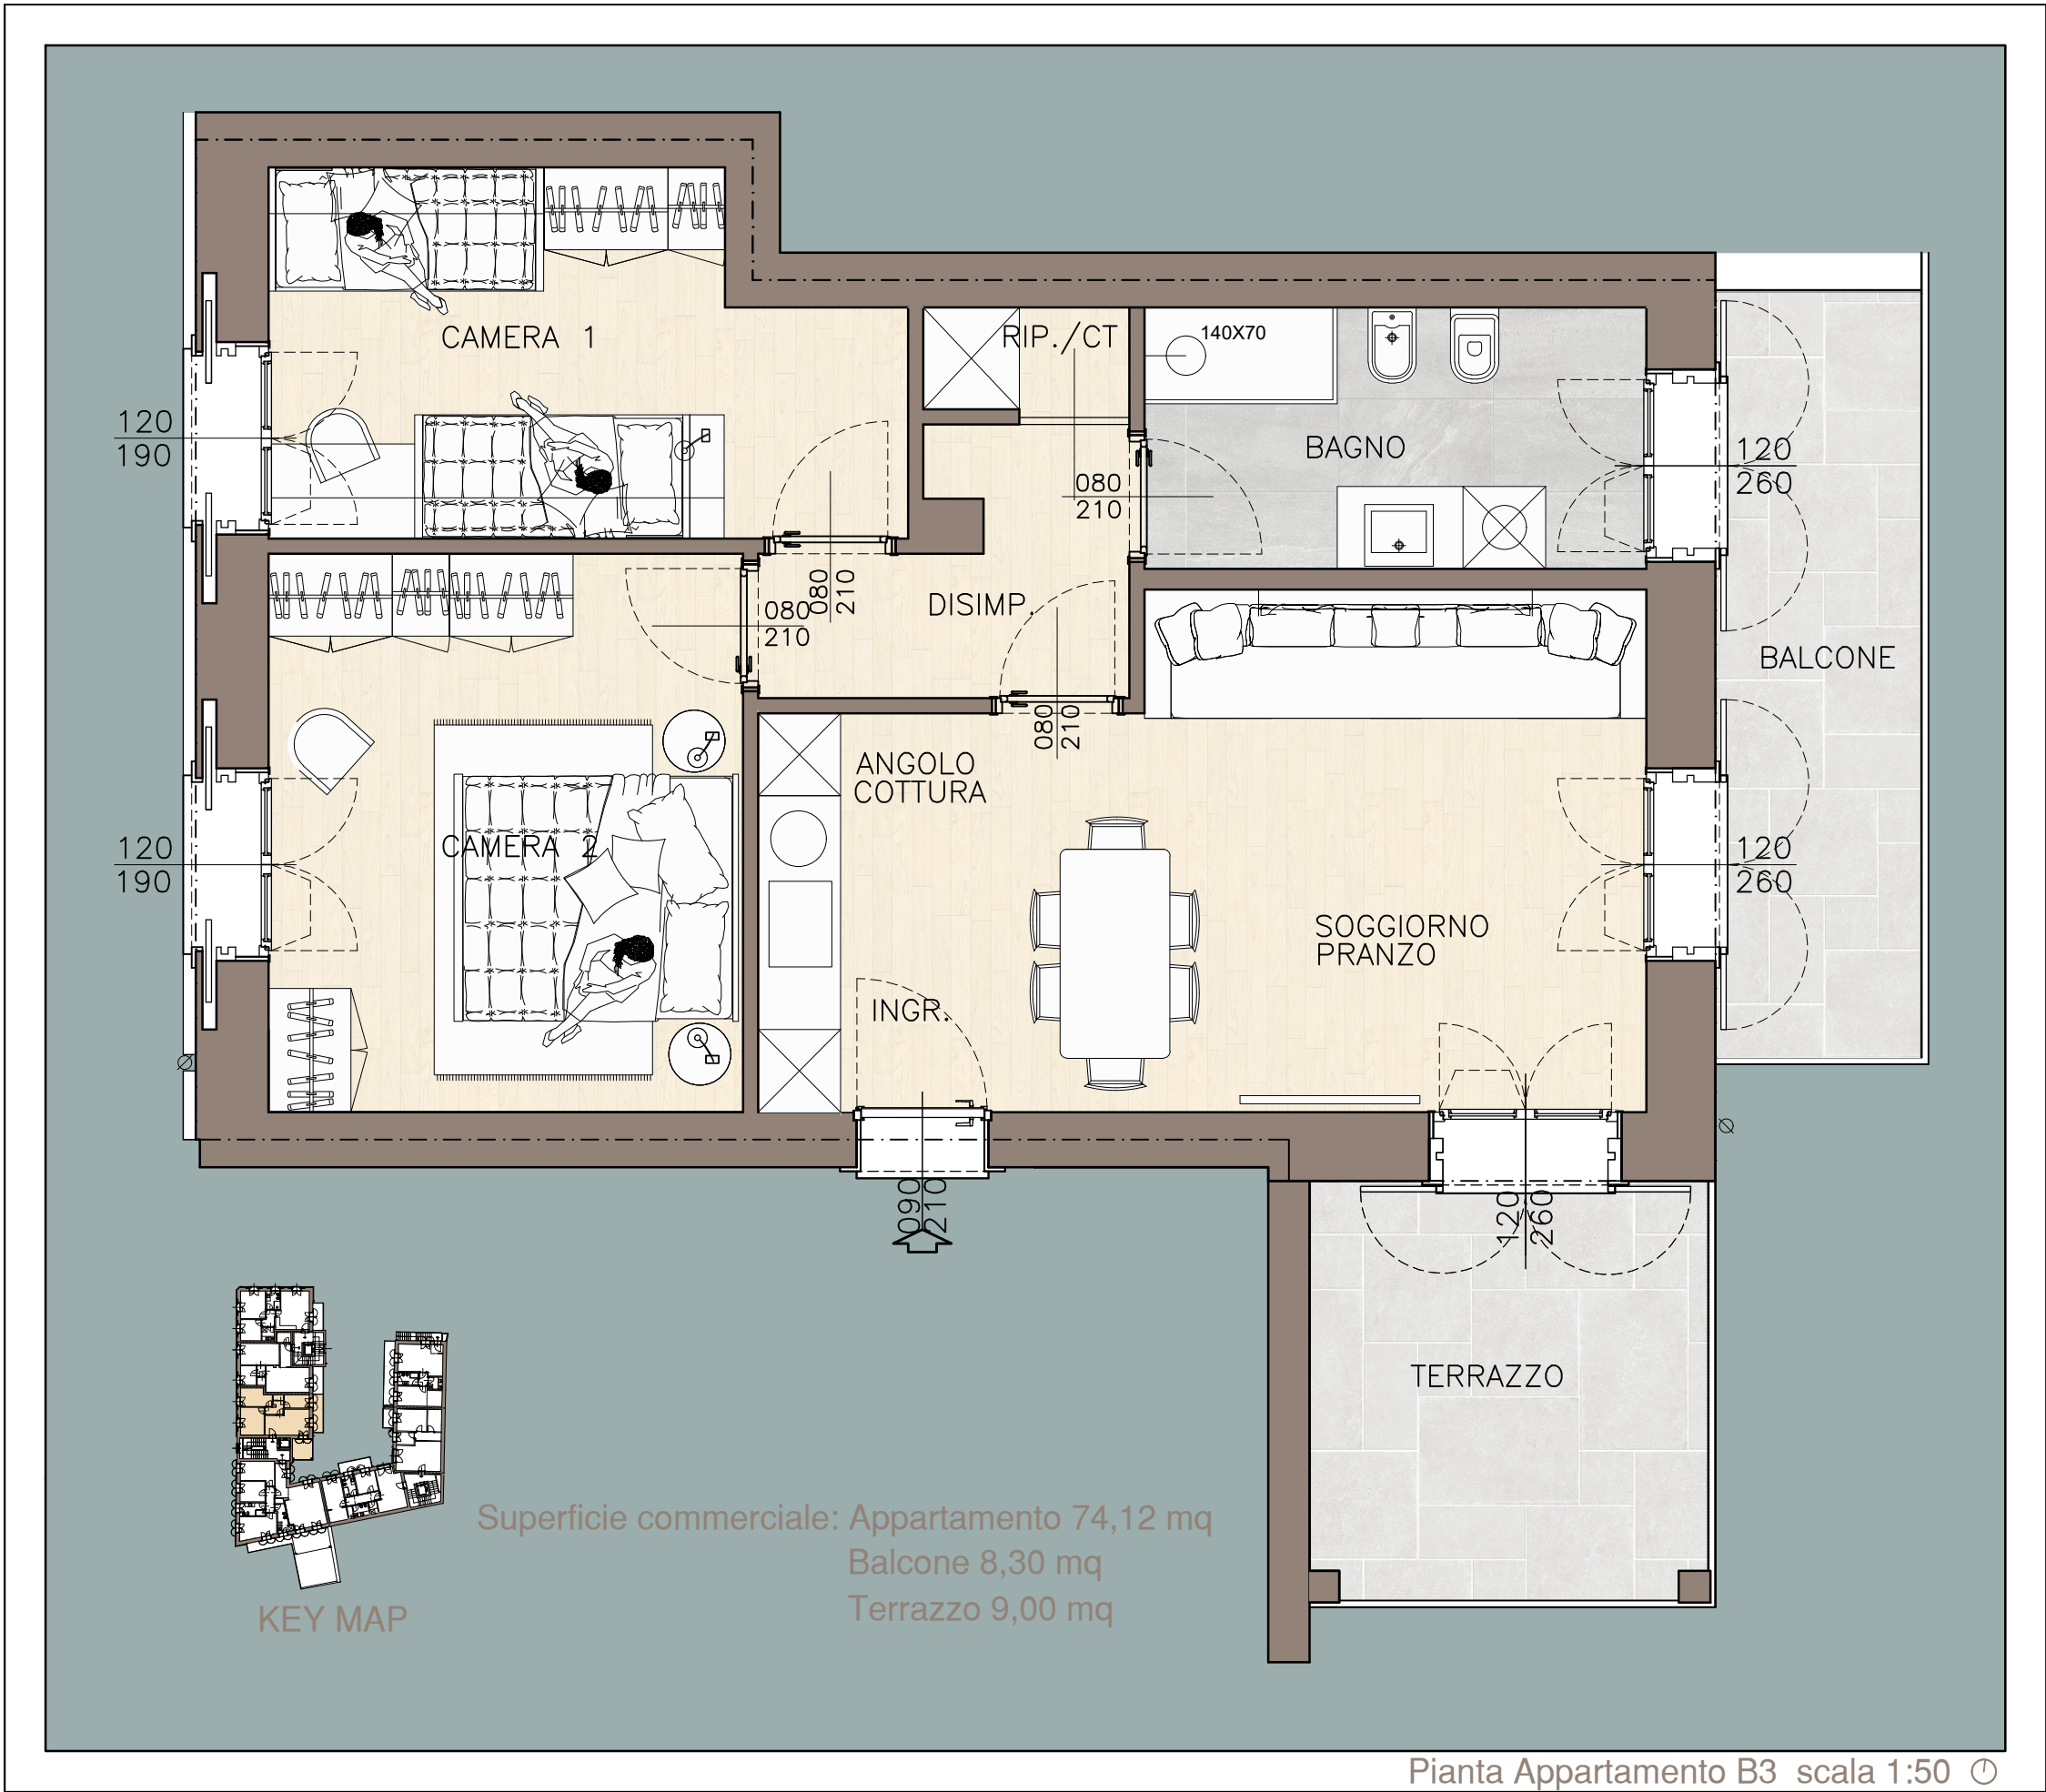

Pianta Appartamento B3 scala 1:50