

Agenzia delle Entrate
CATASTO FABBRICATI
Ufficio Provinciale di
Milano

Dichiarazione protocollo n. MI0441814 del 25/06/2025

Comune di Lissone

Via Mentana

civ. 110

Identificativi Catastali:

Sezione:
Foglio: 41
Particella: 54
Subalterno: 710


Compilata da:
Suriano Rocco

Iscritto all'albo:
Geometri

Prov. Monza E Brianza N. 1413

Planimetria

Scheda n. 1 Scala 1:200

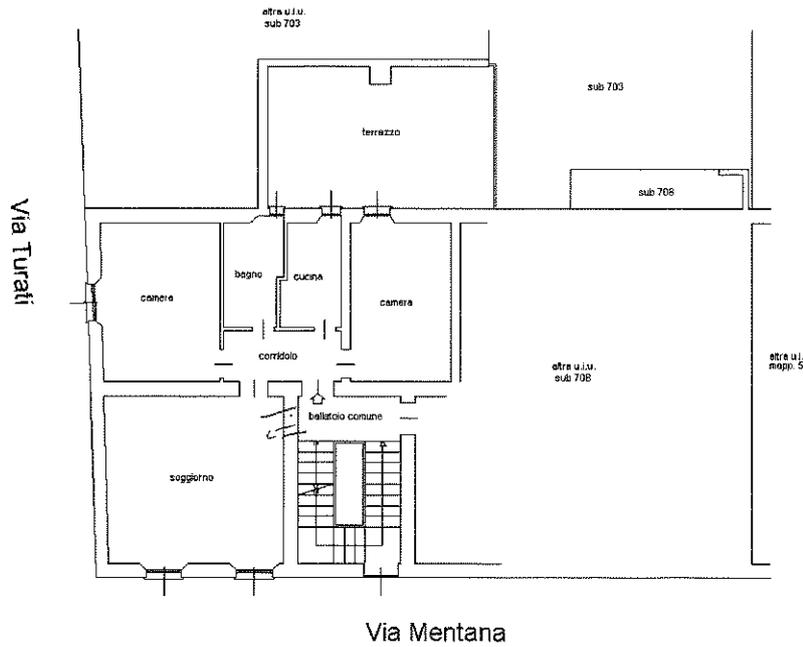

PIANO PRIMO H. 3.40 m

Ultima planimetria in atti

Data: 30/06/2025 - n. T50485 - Richiedente: SRNRCC91L23F704J

Totale schede: 1 - Formato di acquisizione: A4(210x297) - Formato stampa richiesto: A4(210x297)

Catasto dei Fabbricati - Situazione al 30/06/2025 - Comune di LISSONE(E617) - < Foglio 41 - Particella 54 - Subalterno 710 >
VIA MENTANA n. 110 Piano 1

