

Agenzia delle Entrate
CATASTO FABBRICATI
Ufficio Provinciale di
Milano

Dichiarazione protocollo n. MI0798794 del 04/12/2025

Comune di Arcore

Via Gioachino Rossini

civ. 12

Identificativi Catastali:

Sezione:

Foglio: 11

Particella: 379

Subalterno: 704

Compilata da:

Corbetta Gianni

Iscritto all'albo:

Geometri

Prov. Monza E Brianza



N. 459

Planimetria

Scheda n. 1

Scala 1:200

PIANO PRIMO SOTTOSTRADA h 2,30
(INTERRATO)

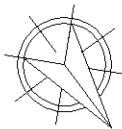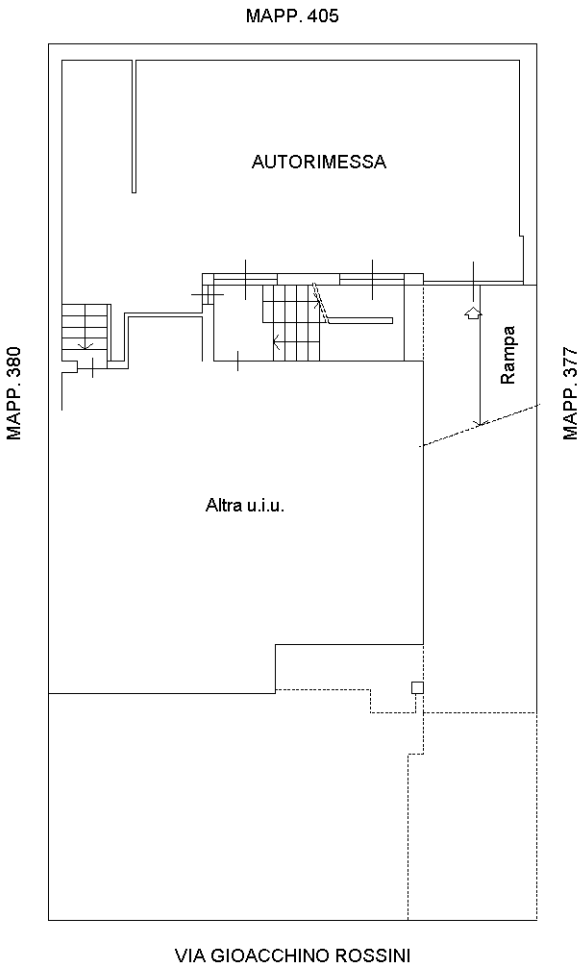

scala 1:200

Ultima planimetria in atti