


Planimetria

Scheda n. 1

Scala 1:200

PIANO SECONDO

h 3.30

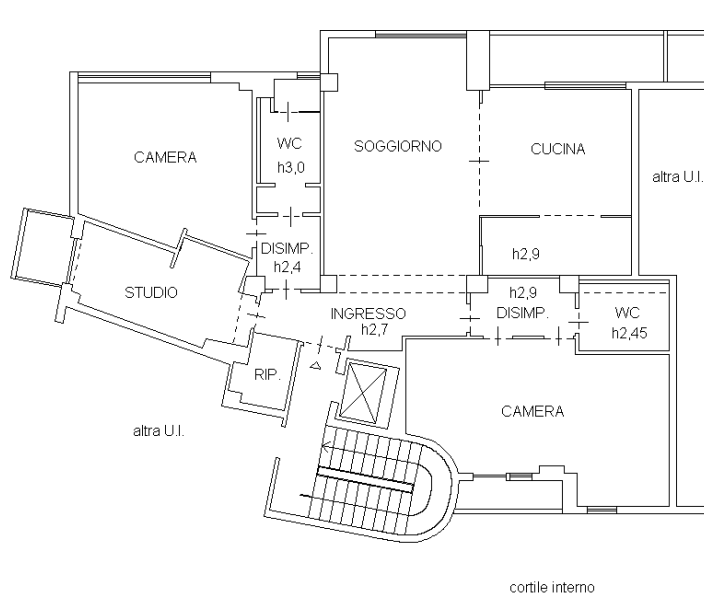

Ulti

Data

Tota

10 metri