

**Agenzia delle Entrate
CATASTO FABBRICATI
Ufficio Provinciale di
Milano**

Dichiarazione protocollo n. MI0278568 del 05/03/2015

Planimetria di u.i.u. in Comune di Briosco

Largo A. Rebattini

civ. 9

Identificativi Catastali:

Sezione:
Foglio: 7
Particella: 151
Subalterno: 8

Compilata da:
Molteni Alberto


Iscritto all'albo:
Architetti

Prov. Lecco

N. 1021

Scheda n. 1


Scala 1:200

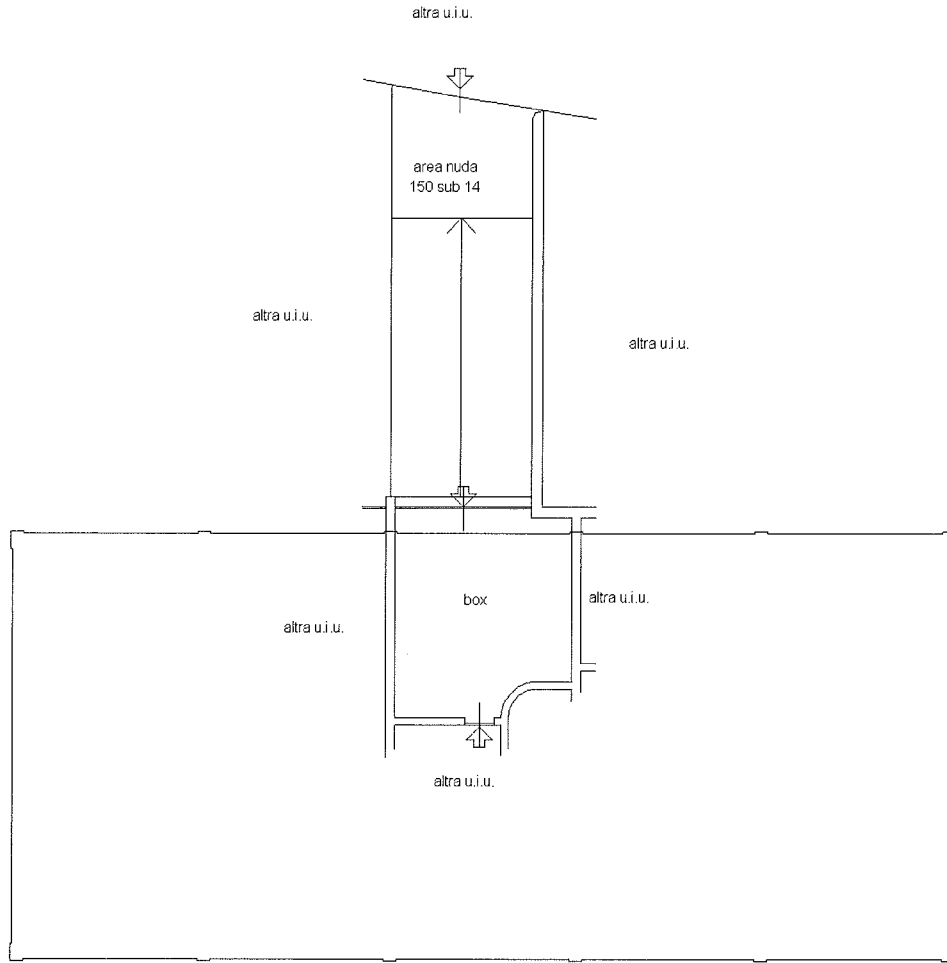

piano primo sottostrada h. 2.45 m.

10 metri

Catasto dei Fabbricati - Situazione al 06/03/2015 - Comune di BRIOSCO (BI87) - Foglio: 7 - Particella: 151 - Subalterno: 8 - LARGO A. REBATTINI n. 9 piano: S1;

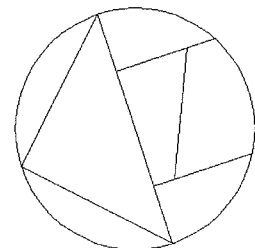

Ultima planimetria in atti